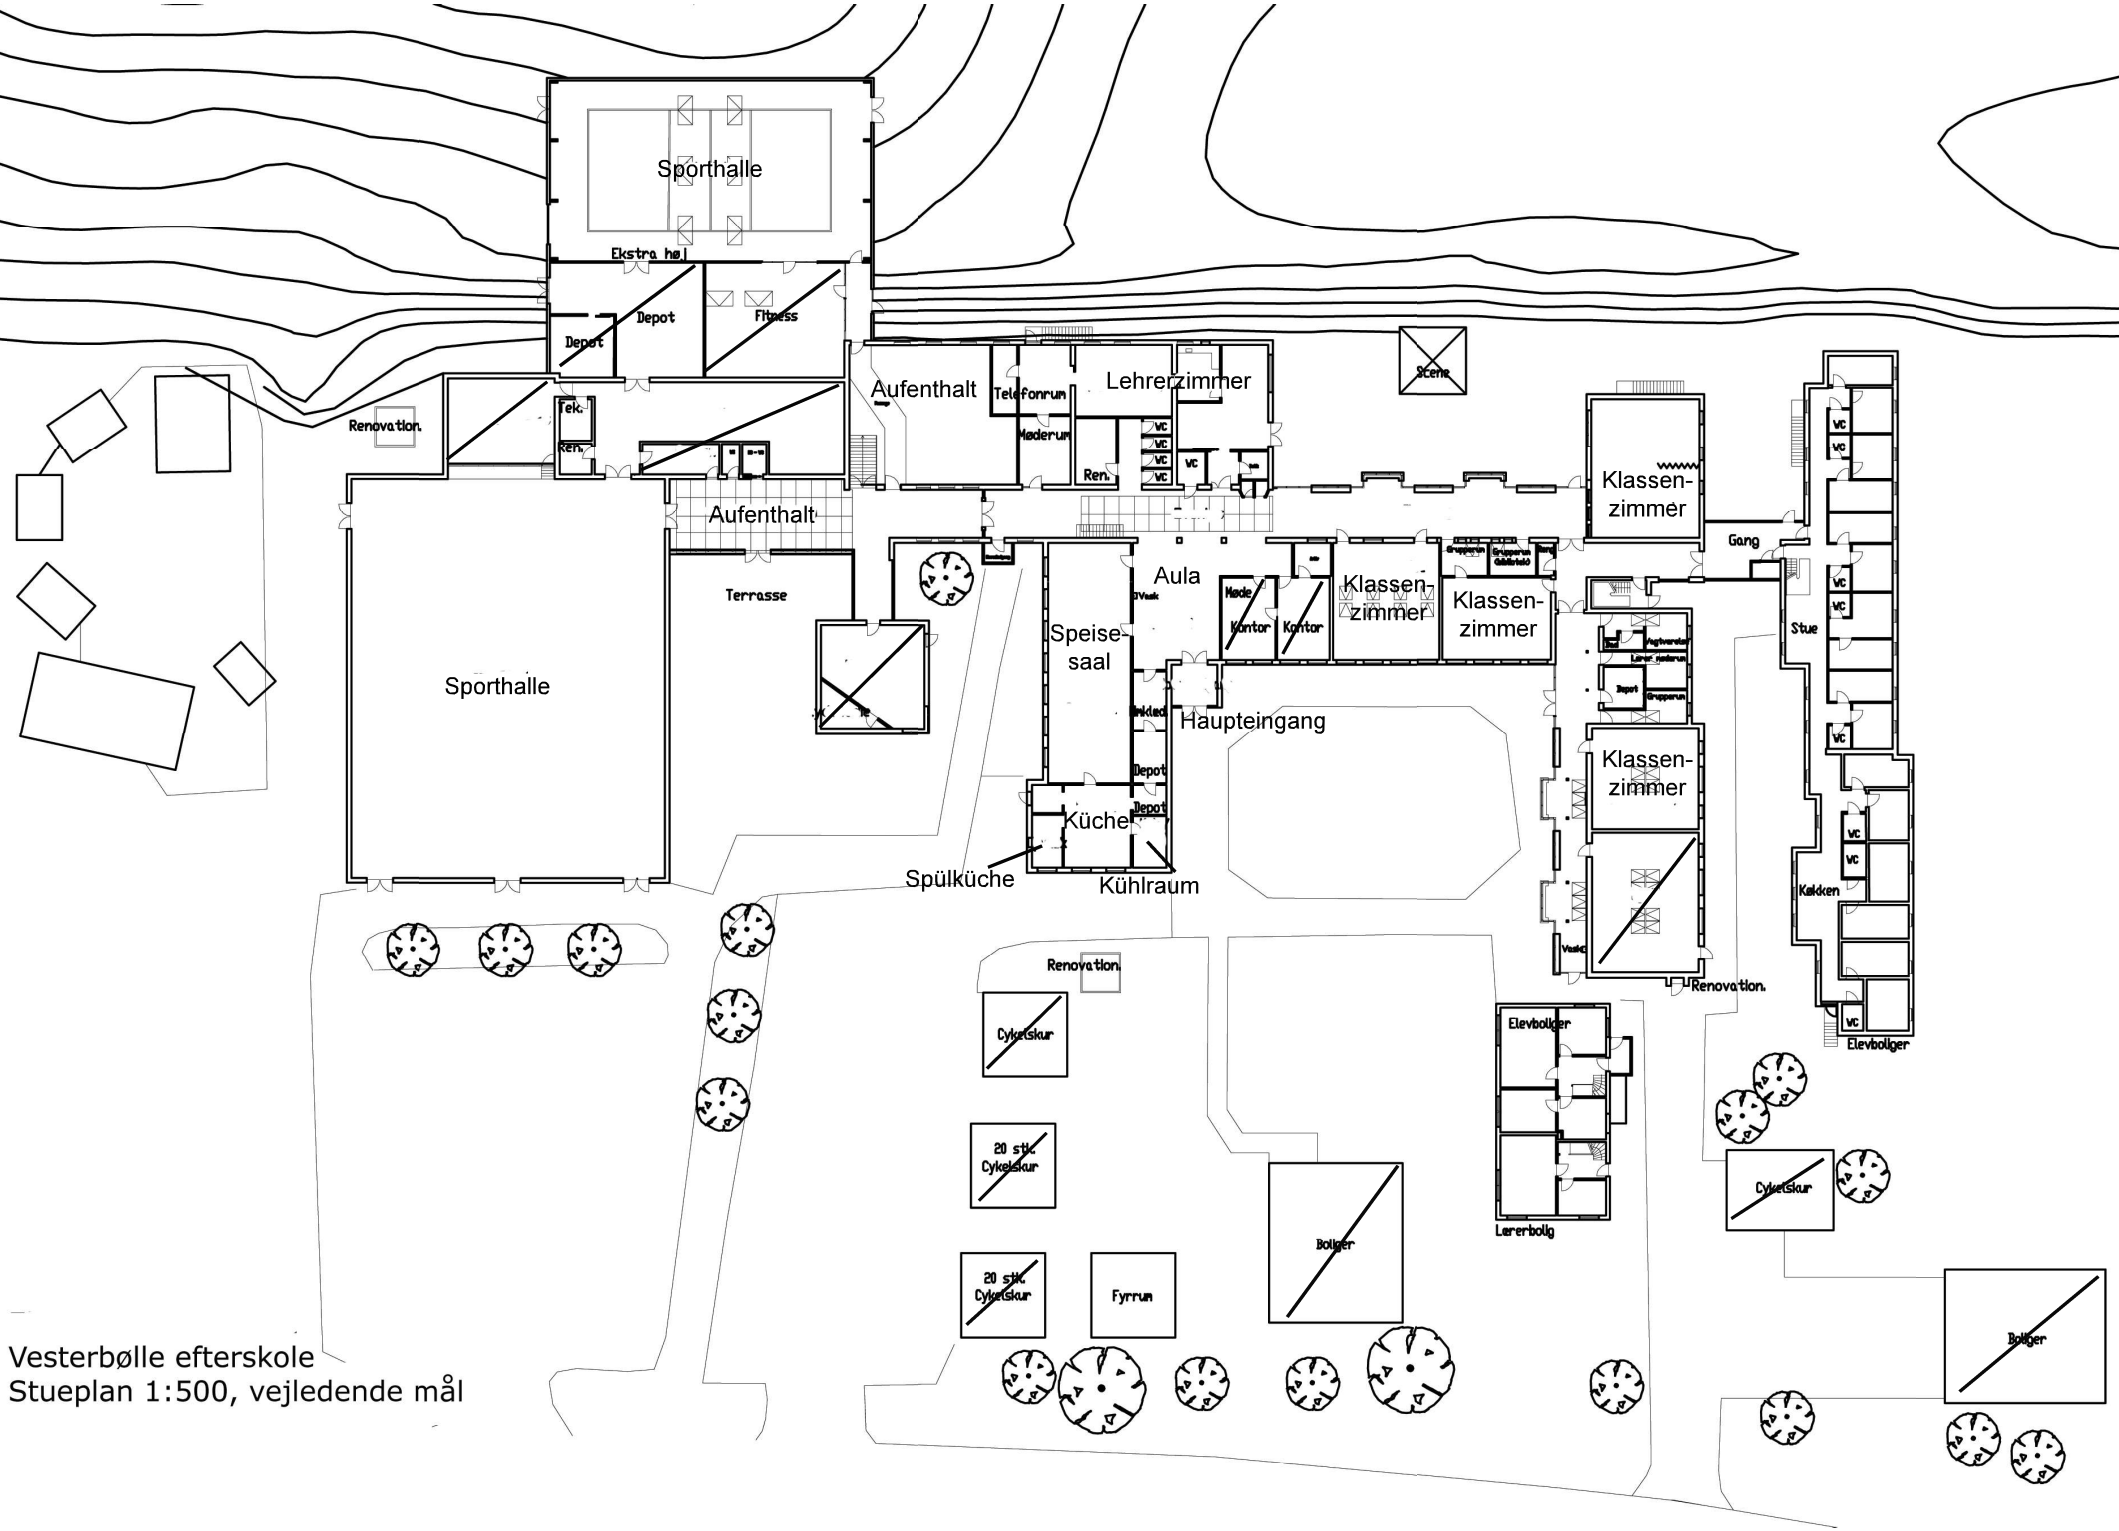

Vesterbølle efterskole
Stueplan 1:500, vejledende mål