


ERDGESCHOSS

Richtung lillebælt

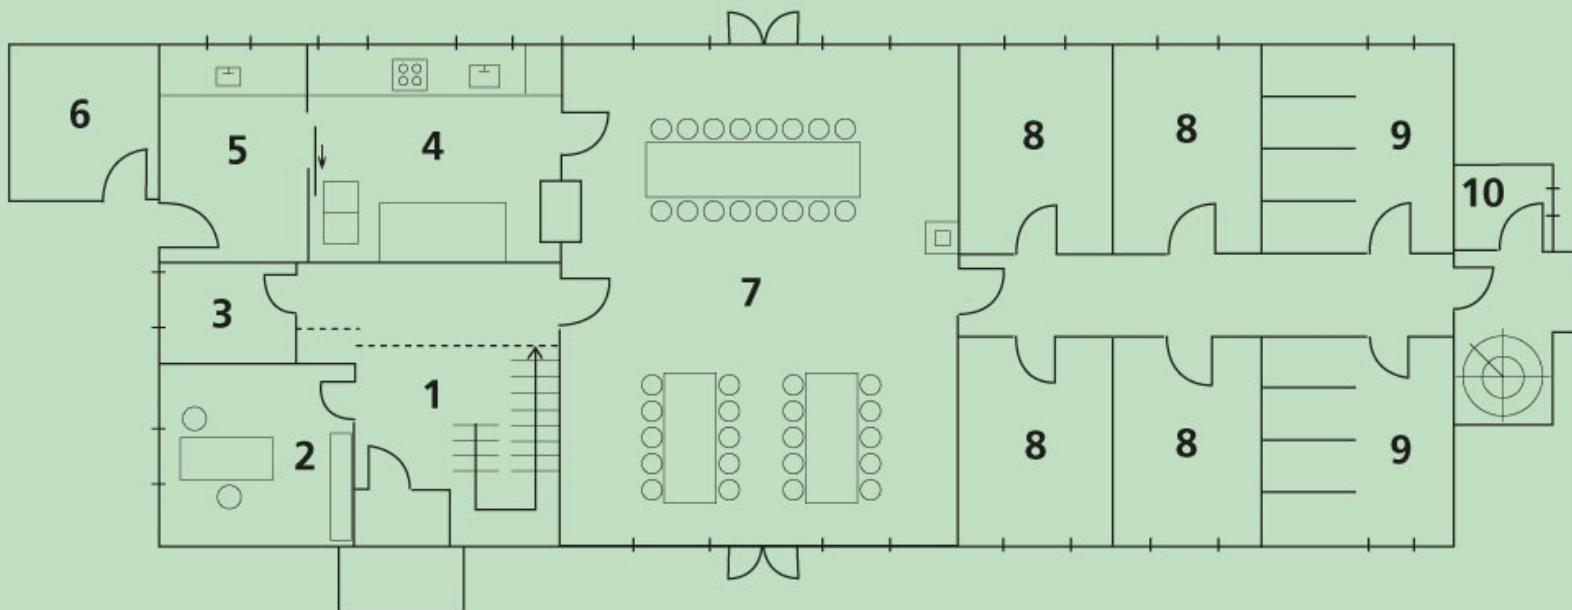

Erdgeschoss:

- 1 Eingang
- 2 Leiterraum (2 Personen)
- 3 Behinderten Bad
- 4 Küche
- 5 Spülküche
- 6 Technikraum
- 7 Aufenthaltsraum
- 8 4 Schlafzimmer (je 6 Personen)
- 9 Bad
- 10 Außentoilette

Obergeschoss:

- 1 Treppe/Hall
- 11 Schlafzimmer (4 Personen)
- 12 Schlafzimmer (4 Personen)
- 13 3 Schlafzimmer (je 4 Personen)
- 14 Schlafzimmer (4 Personen)
- 15 Bad
- 16 Aktivitätsraum
- 17 Notausgang/Treppe

GESCHOSS

Richtung lillebælt

