


1. Stock

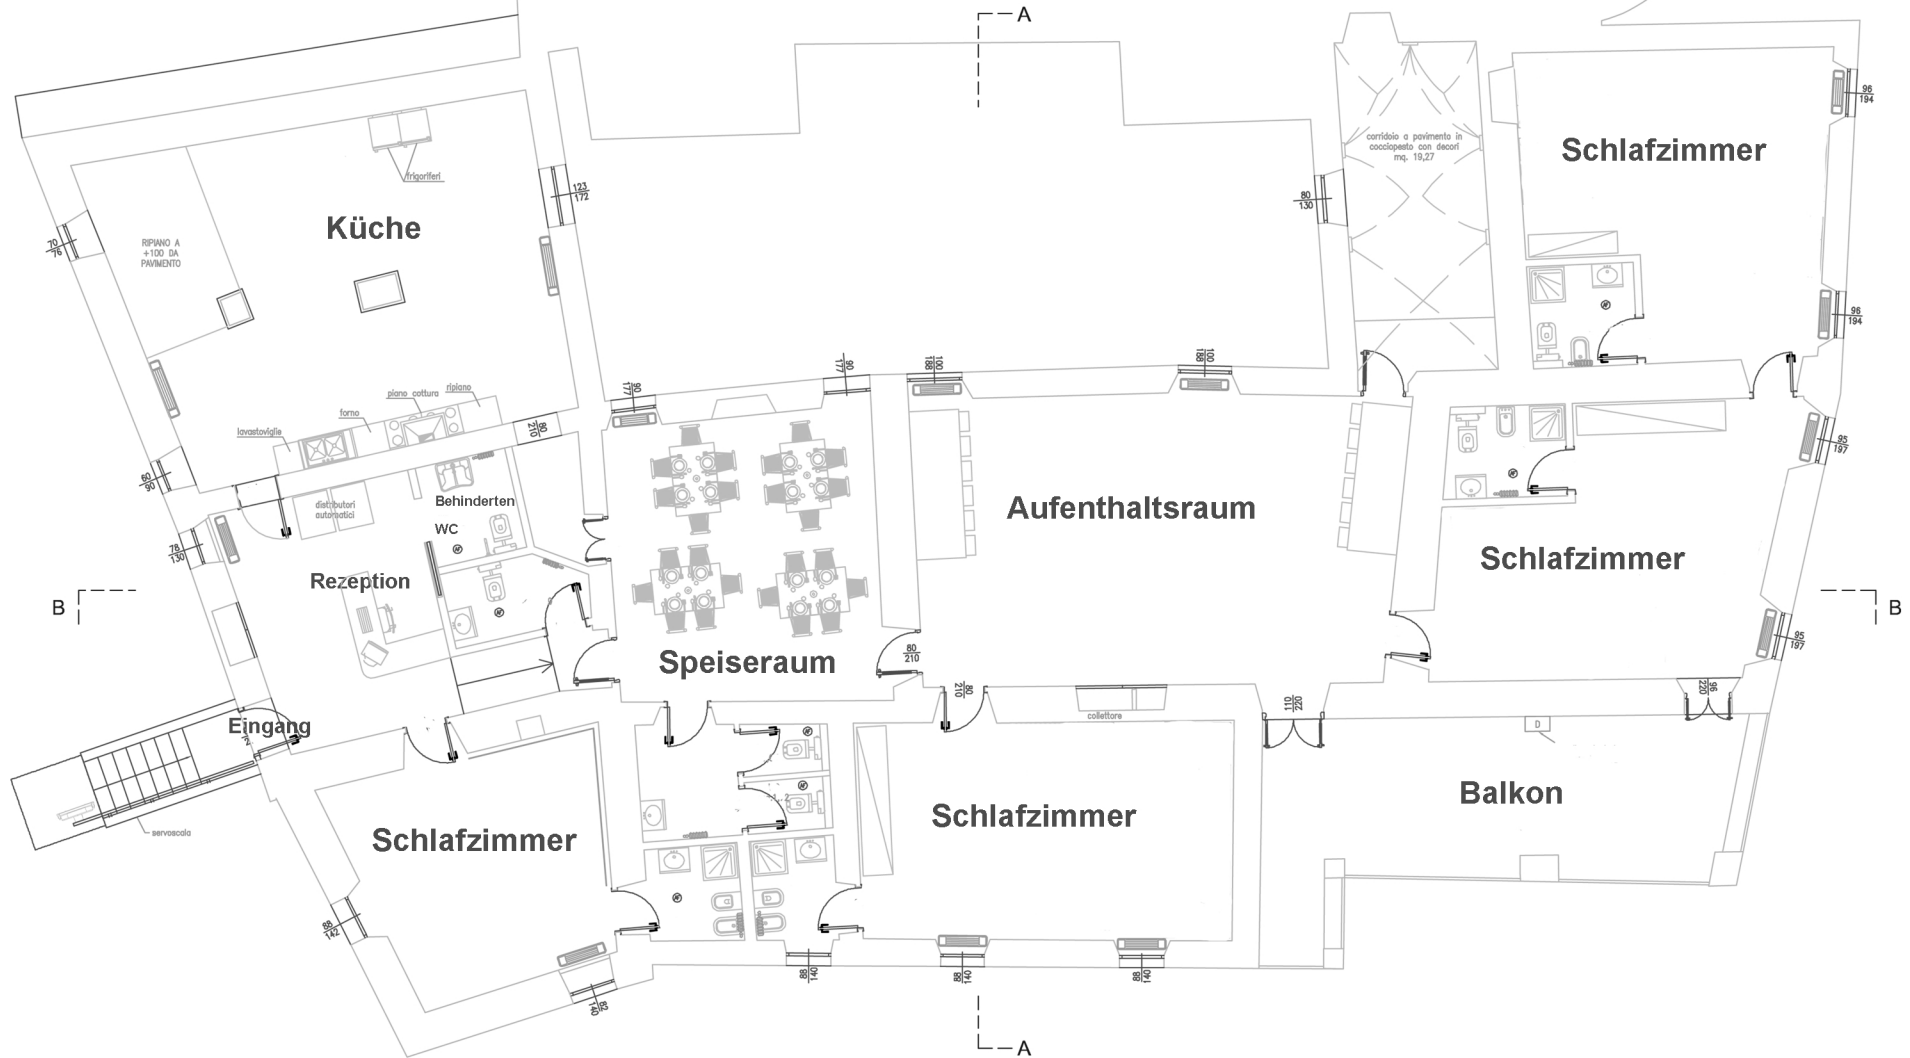

Das Erdgeschoss ist nicht eingezeichnet, es steht nicht zur Verfügung, hier befinden sich Lagerräume.

Dependance:

(nicht auf dem Grundriss zu sehen)

hier befinden sich noch 2 Schlafzimmer mit Bad.